


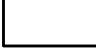


## LEGENDA HMOT

	PŮVODNÍ A PŮVODNĚ NAVRŽENÉ A ZACHOVANÉ KONSTRUKCE
	PŮVODNĚ NAVRŽENÉ A NEREALIZOVANÉ KONSTRUKCE
	NOVĚ NAVRŽENÉ PLYNOSILIKATOVÉ PŘÍČKY YTONG

## LEGENDA MÍSTNOSTÍ

OZN.	NÁZEV MÍSTNOSTI	PLOCHA (m <sup>2</sup> )	DRUH PODLAHY	POZNÁMKA
1.01	HALA	16,52	keramická dlažba	
1.02	STROJOVNA VÝTAHU	3,91	keramická dlažba	
1.03	UKLIDOVÁ MÍSTNOST	2,53	keramická dlažba	
1.04	SCHODIŠŤOVÝ PROSTOR	7,91	keramická dlažba	
celkem		30,87		
<b>BYT č.1</b>				
1.05	ZÁDVEŘÍ	2,63	laminátová podlaha	
1.06	OBYV.POKOJ S KUCHYNÍ	12,02	laminátová podlaha	
1.07	KOUPELNA S WC	3,78	keramická dlažba	keramický obklad na celou výšku místn.
celkem		18,43		
celkem		49,30		

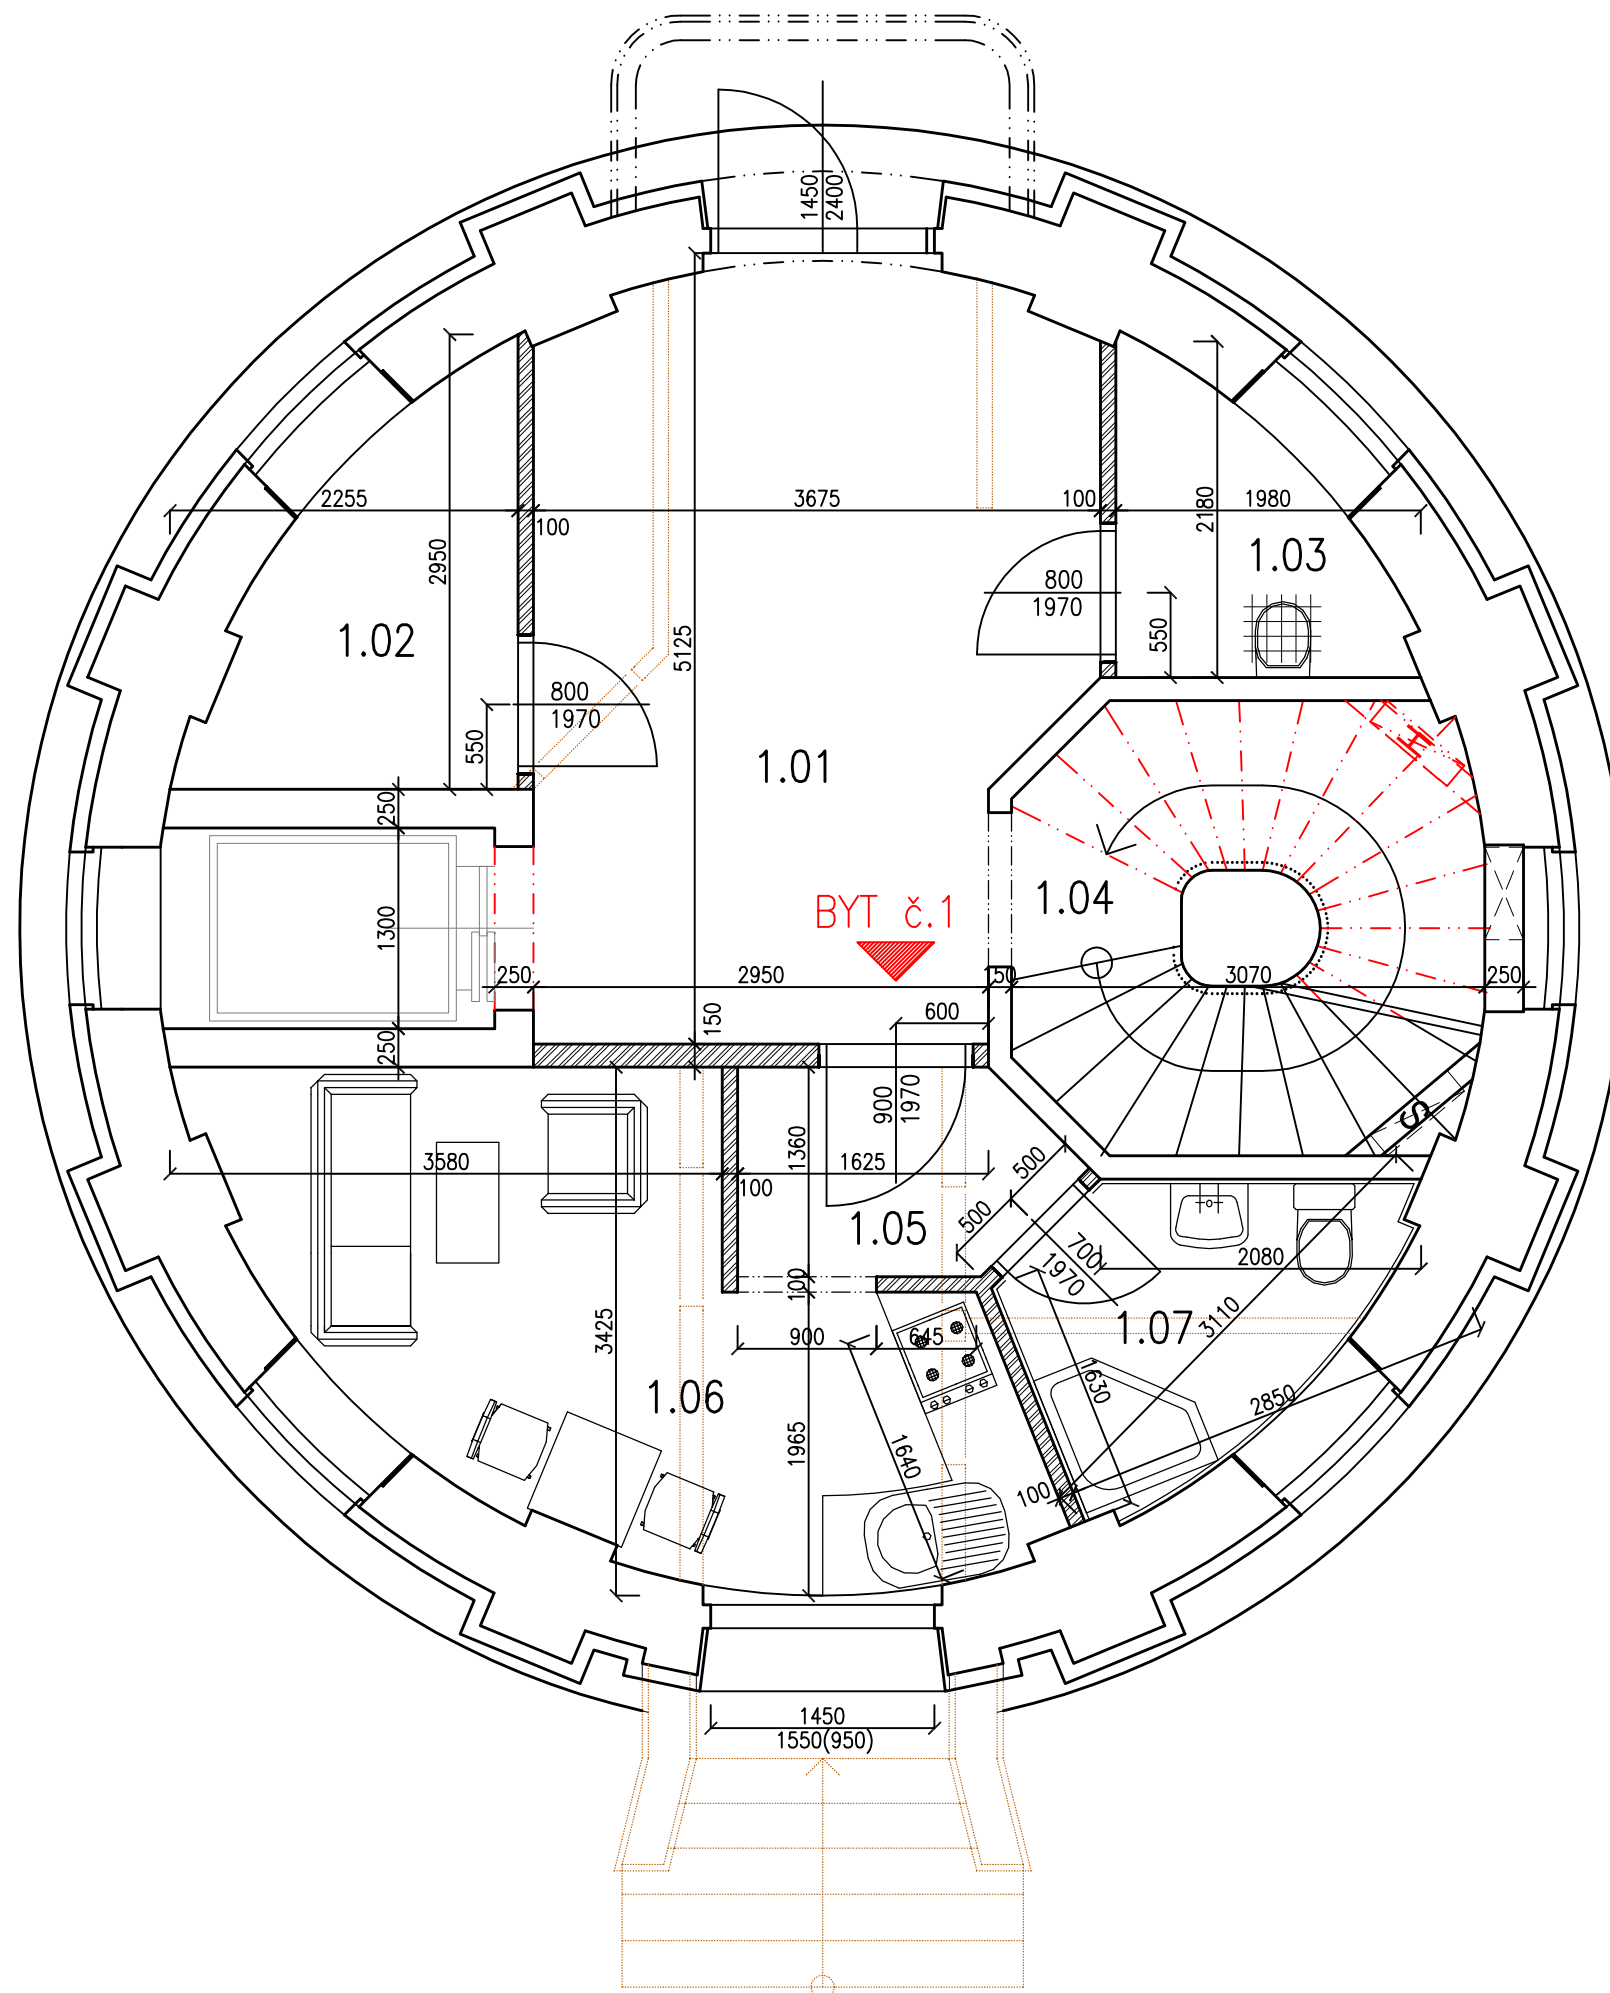

VYPRACOVAL: ING.ROMAN SABELA	ING.ROMAN SABELA – projekce IČO 42081033 Na kopci 2071 734 01 Karviná – Mizerov	
INVESTOR: LIFT SERVIS s.r.o		
MÍSTO STAVBY: KARVINÁ – MĚSTO, č.parc: 2832		
ZMĚNA STAVBY PŘED DOKONČENÍM PŮVODNĚ – REKONSTRUKCE VODOJEMU NA HOTEL S RESTAURACÍ NOVĚ – REKONSTRUKCE VODOJEMU NA BYTOVÝ DŮM	DATUM: 1/2016	03V
PŮDORYS 1.NP	MĚŘÍTKO: 1:50	