




POHLED JIHOVÝCHODNÍ

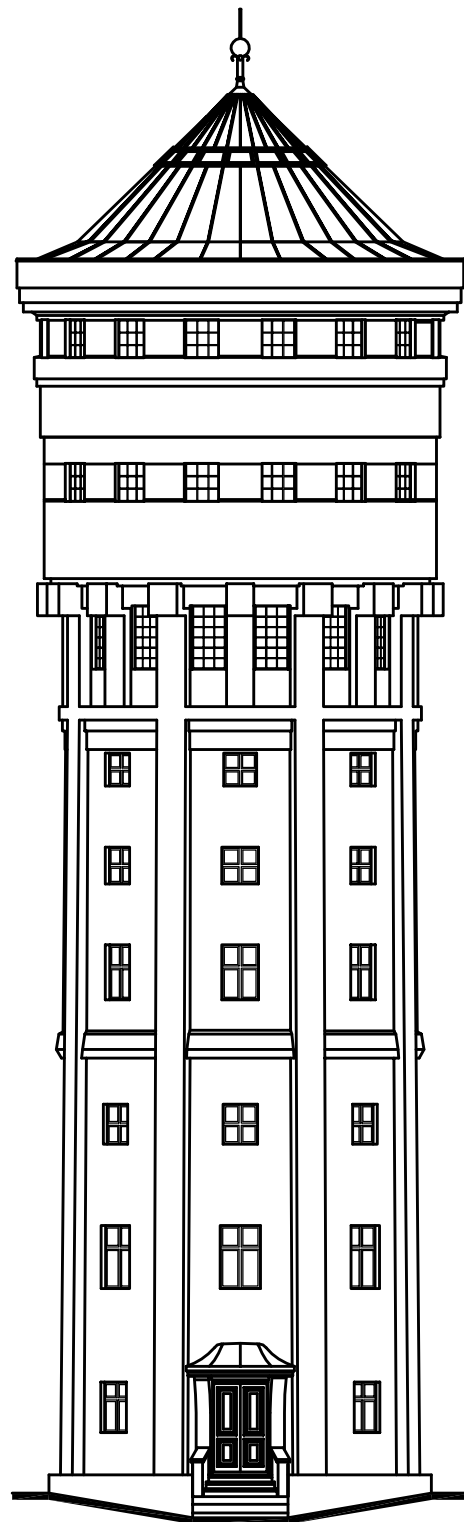


POHLED SEVEROZÁPADNÍ

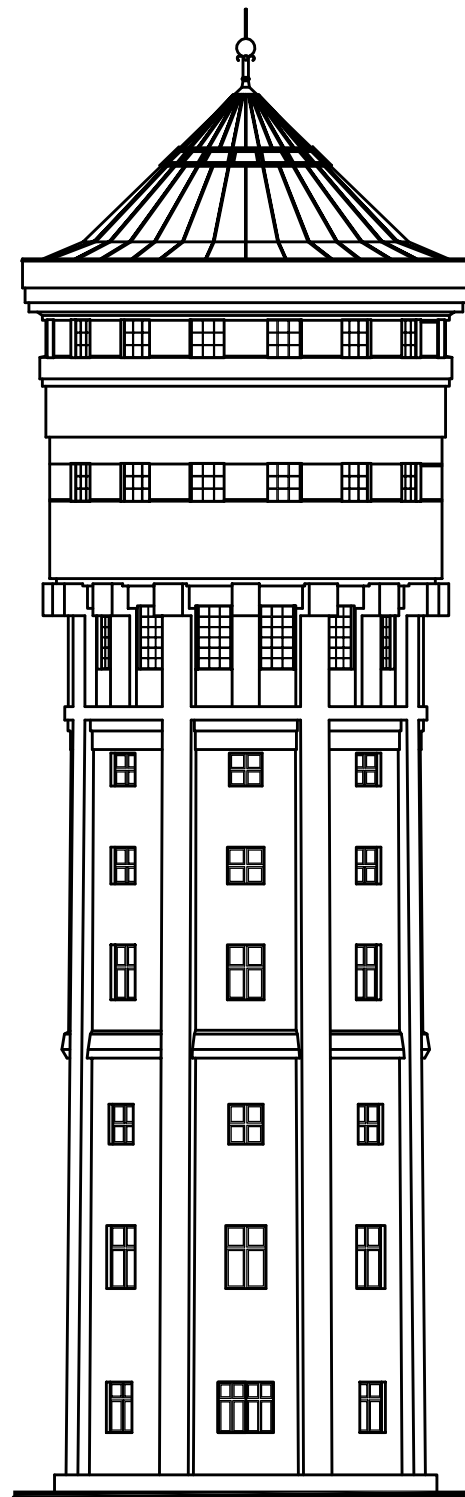

POHLED SEVEROVÝCHODNÍ

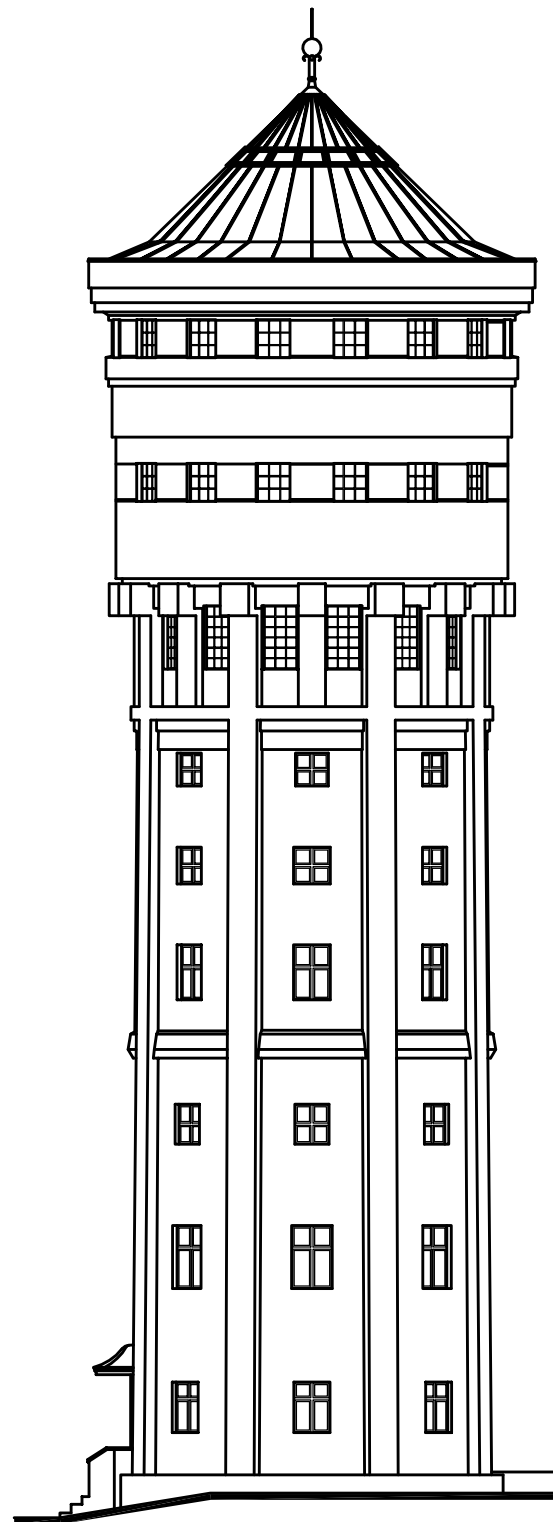

POHLED JIHOZÁPADNÍ

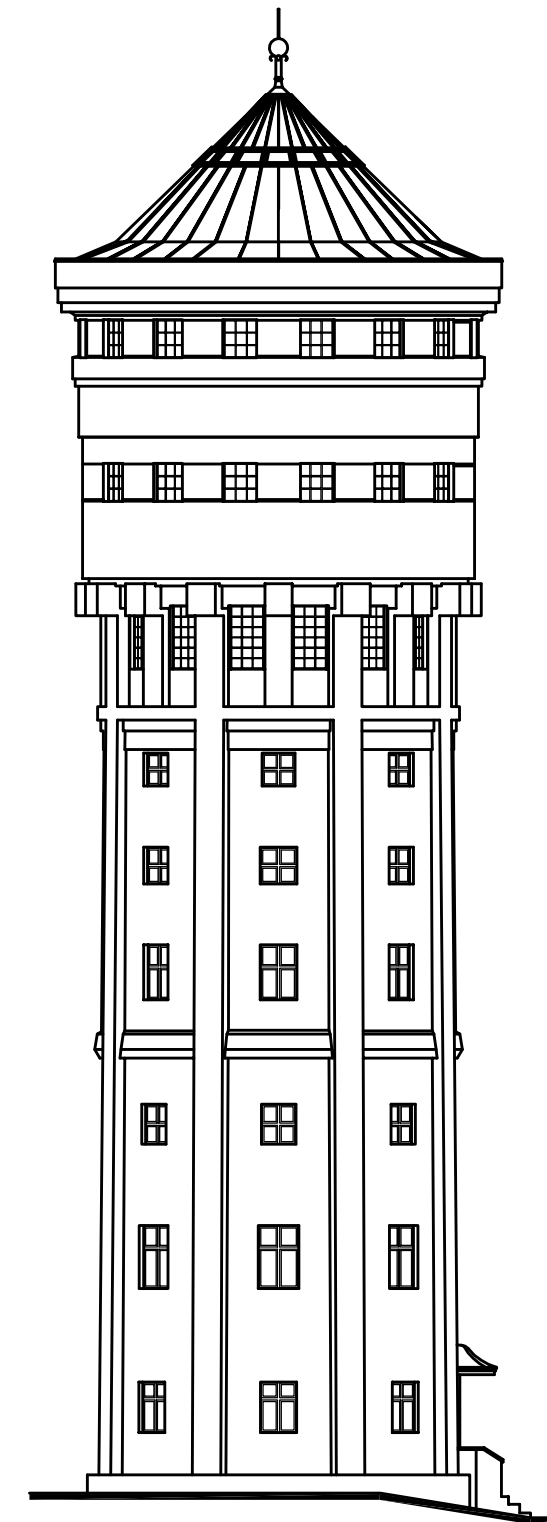

VYPRACOVAL: ING.ROMAN SABELA		ING.ROMAN SABELA – projekce IČO 42081033	
INVESTOR: BENDITO MORAVA s.r.o		Na kopci 2071	
MÍSTO STAVBY: KARVINÁ – MĚSTO, č.parc: 2832		734 01 Karviná – Mizerov	
ZMĚNA STAVBY PŘED DOKONČENÍM		DATUM:	02V
PŮVODNĚ – REKONSTRUKCE VODOJEMU NA HOTEL S RESTAURACI		1/2016	
NOVĚ – REKONSTRUKCE VODOJEMU NA BYTOVÝ DŮM		MĚŘÍTKO:	
POHLEDY		1:150	