


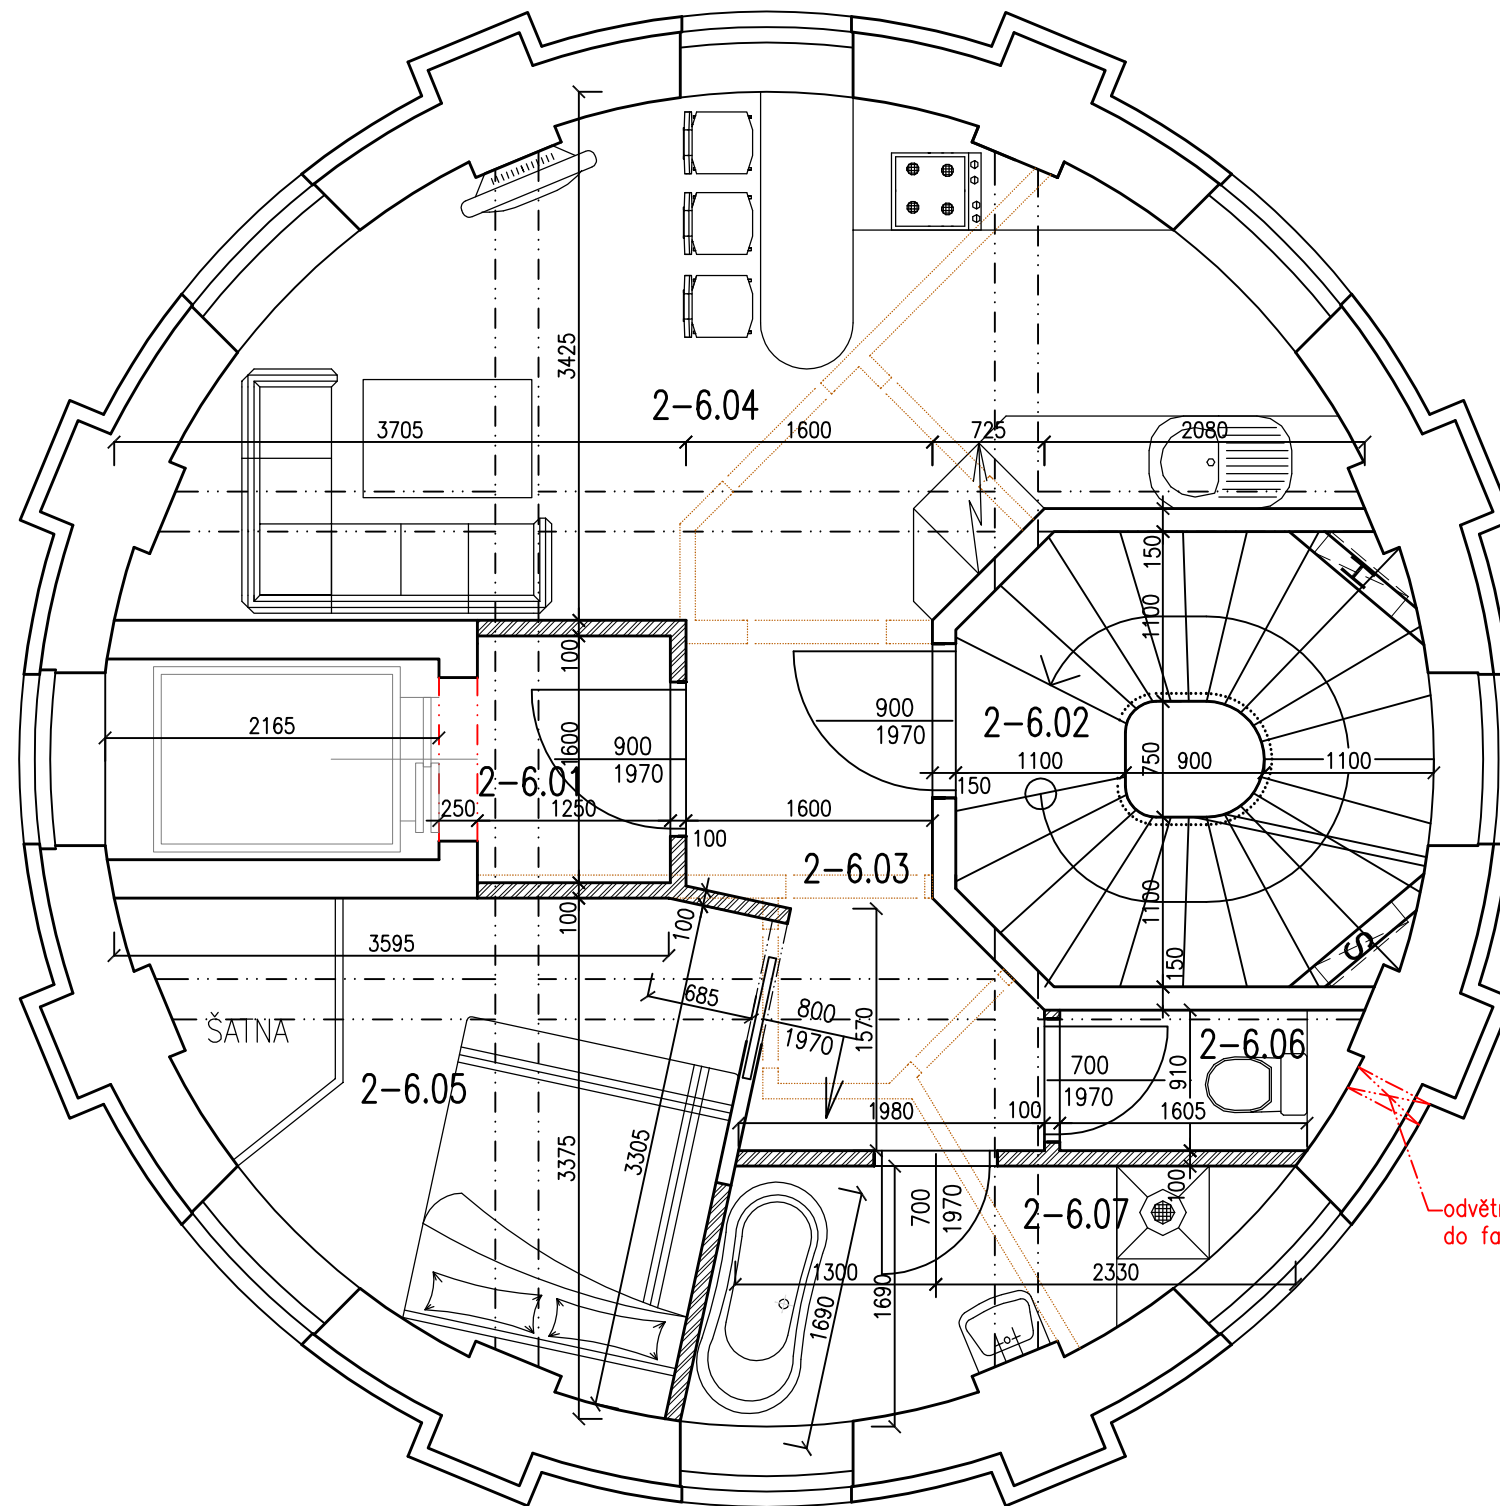


LEGENDA HMOT

	PŮVODNÍ A PŮVODNĚ NAVRŽENÉ A ZACHOVANÉ KONSTRUKCE
	PŮVODNĚ NAVRŽENÉ A NEREALIZOVANÉ KONSTRUKCE
	NOVĚ NAVRŽENÉ PLYNOSILIKATOVÉ PŘÍČKY YTONG

LEGENDA MÍSTNOSTÍ

OZN.	NÁZEV MÍSTNOSTI	PLOCHA (m ²)	DRUH PODLAHY	POZNÁMKA
2-6.01	HALA	2,00	keramická dlažba	
2-6.02	SCHODIŠŤOVÝ PROSTOR	7,91	keramická dlažba	
celkem		9,91		
BYT č.2-6				
2-6.03	HALA	5,57	laminátová podlaha	
2-6.04	OBYV.POKOJ S KUCHYNÍ	19,14	laminátová podlaha	
2-6.05	LOŽNICE	9,50	laminátová podlaha	
2-6.06	WC	1,67	keramická dlažba	keramický obklad na celou výšku místn.
2-6.06	KOUPELNA	4,50	keramická dlažba	keramický obklad na celou výšku místn.
celkem		40,38		
celkem		50,29		



odvětrání axiálním ventilátorem do fasády objektu

VYPRACOVAL: ING.ROMAN SABELA	ING.ROMAN SABELA – projekce IČO 42081033 Na kopci 2071 734 01 Karviná – Mizerov	
INVESTOR: LIFT SERVIS s.r.o		
MÍSTO STAVBY: KARVINÁ – MĚSTO, č.parc: 2832		
ZMĚNA STAVBY PŘED DOKONČENÍM PŮVODNĚ – REKONSTRUKCE VODOJEMU NA HOTEL S RESTAURACÍ NOVĚ – REKONSTRUKCE VODOJEMU NA BYTOVÝ DŮM	DATUM: 1/2016	04V
PŮDORYS 2.NP-6.NP	MĚŘITKO: 1:50	